
Powiat: m. Częstochowa
Jednostka ewidencyjna: 246401_1, m. Częstochowa
Obręb: 0309, 309
Działka: 46

MAPA ZASADNICZA
SKALA 1:500

Układ odniesienia: PL-ETRF89, układ wsp. płaskich: PL-2000 strefa 6 (18°), układ wys.: PL-EVRF2007-NH

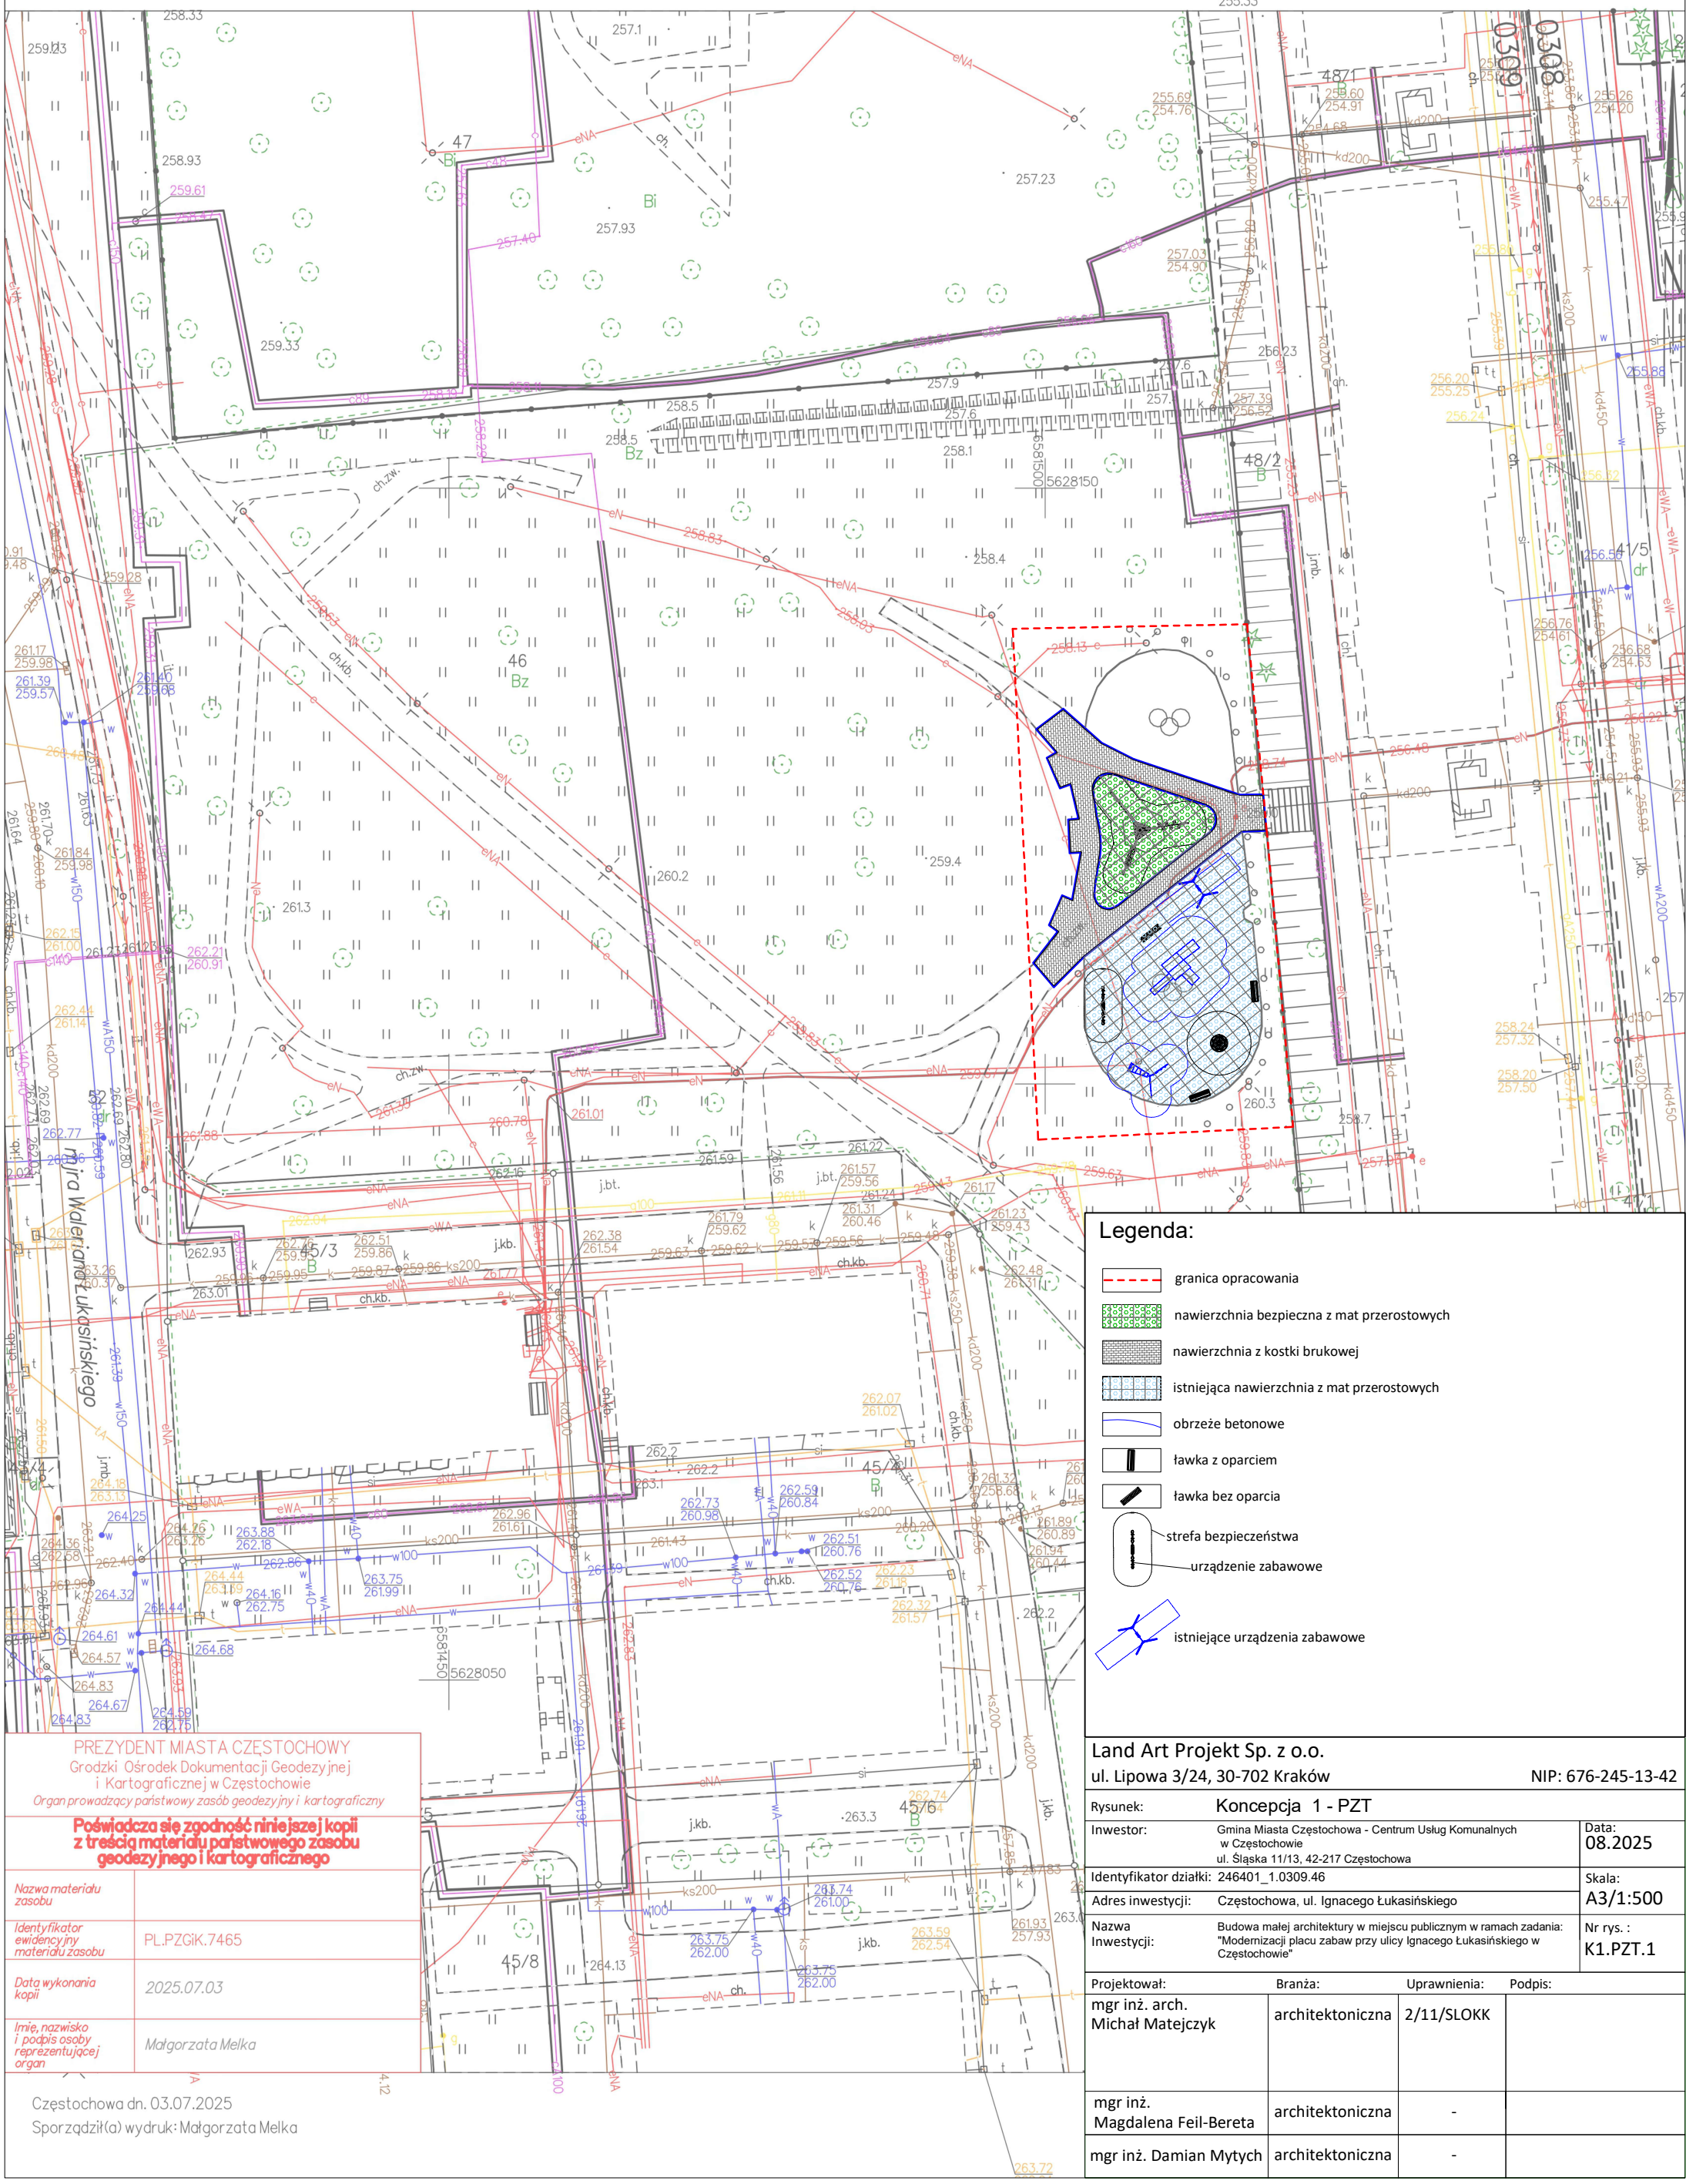

Legenda:

- granica opracowania
- nawierzchnia bezpieczna z mat przerostowych
- nawierzchnia z kostki brukowej
- istniejąca nawierzchnia z mat przerostowych
- obrzeże betonowe
- ławka z oparciem
- ławka bez oparcia
- strefa bezpieczeństwa
- urządzenie zabawowe
- istniejące urządzenia zabawowe

PREZYDENT MIASTA CZĘSTOCHOWY
Grodzki Ośrodek Dokumentacji Geodezyjnej i Kartograficznej w Częstochowie
Organ prowadzący państwowy zasób geodezyjny i kartograficzny

Poświadcza się zgodność niniejszej kopii z treścią materiału państwowego zasobu geodezyjnego i kartograficznego

Nazwa materiału zasobu	
Identyfikator ewidencyjny materiału zasobu	PL.PZGiK.7465
Data wykonania kopii	*2025.07.03*
Imię, nazwisko i podpis osoby reprezentującej organ	*Małgorzata Melka*

Częstochowa dn. 03.07.2025
Sporządził(a) wydruk: Małgorzata Melka

Land Art Projekt Sp. z o.o.
ul. Lipowa 3/24, 30-702 Kraków NIP: 676-245-13-42

Rysunek:	Koncepcja 1 - PZT		
Inwestor:	Gmina Miasta Częstochowa - Centrum Usług Komunalnych w Częstochowie, ul. Śląska 11/13, 42-217 Częstochowa	Data:	08.2025
Identyfikator działki:	246401_1.0309.46	Skala:	A3/1:500
Adres inwestycji:	Częstochowa, ul. Ignacego Łukasińskiego		
Nazwa Inwestycji:	Budowa małej architektury w miejscu publicznym w ramach zadania: "Modernizacji placu zabaw przy ulicy Ignacego Łukasińskiego w Częstochowie"	Nr rys. :	K1.PZT.1

Projektował:	Branża:	Uprawnienia:	Podpis:
mgr inż. arch. Michał Matejczyk	architektoniczna	2/11/SLOKK	
mgr inż. Magdalena Feil-Bereta	architektoniczna	-	
mgr inż. Damian Mytych	architektoniczna	-	